
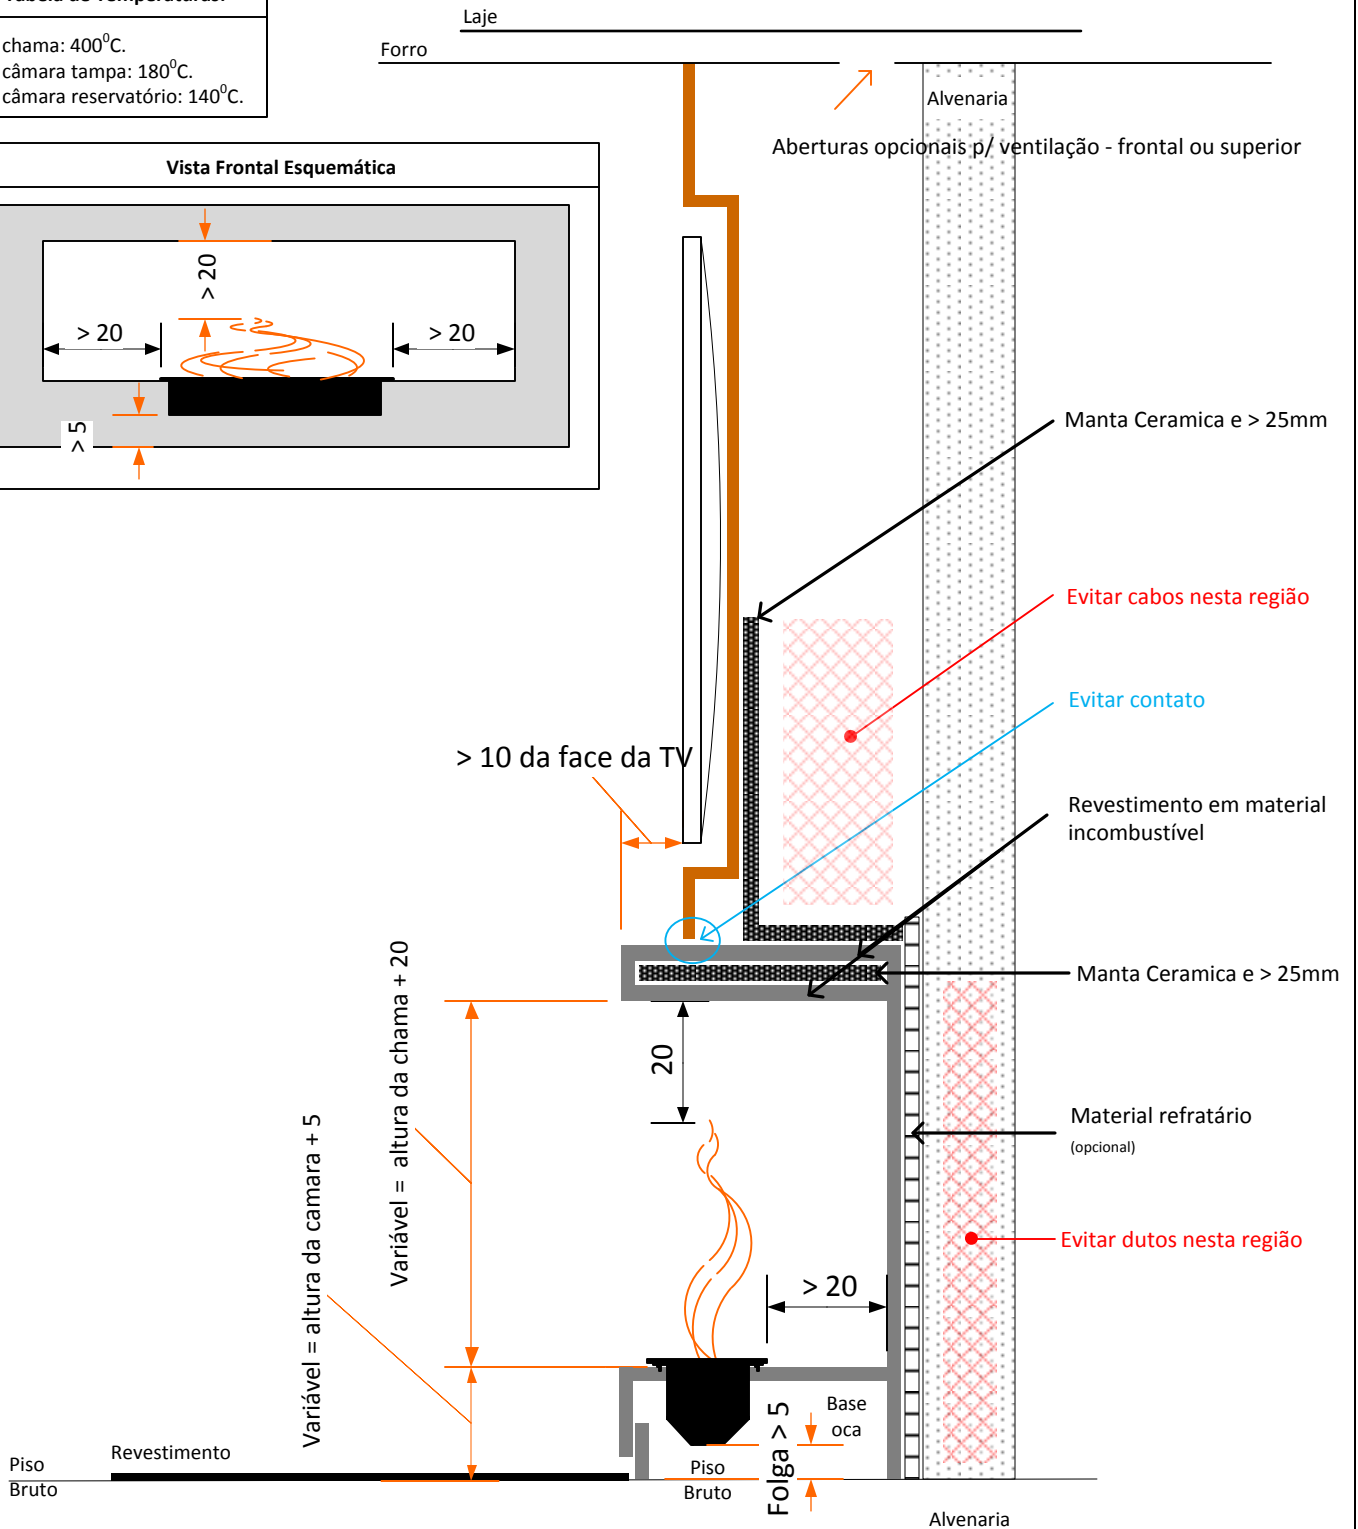


### Tabela de Temperaturas:

- chama: 400°C.
- câmara tampa: 180°C.
- câmara reservatório: 140°C.

### Vista Frontal Esquemática

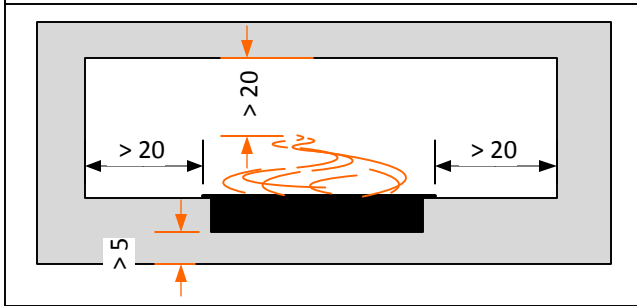

### SUGESTÃO DETALHES CONSTRUTIVOS:

REV6

#### Corte Transversal (cm) - esquemático.

01/Esta sugestão não isenta o autor do projeto de suas responsabilidades conforme pgs. 2, 3 e 4 do **Manual do Usuário - Câmaras**.

02/As laterais do nicho deverão atender aos mesmos critérios aqui indicados, entre eles o **afastamento lateral de 20cm**.

03/O **material refratário** visa otimizar o desempenho térmico da instalação e/ou isolar termicamente a parede.

04/**Utilize apenas materiais incombustíveis e que resistam as temperaturas indicadas na "Tabela de Temperaturas"**.